LAGEPLAN

Maßstab 1: 500

zur Eintragung einer Grunddienstbarkeit

nach den Katasterunterlagen mit örtl. Überprüfung von 6-2018

Projekt: Sicherung des Regenwasserkanals

Gemeinde : Sundern

Gemarkung : Allendorf Flur: 11

Flst	Fläche (m²)	Grdb.
681	533	000292
690	164	000292

[redacted]

Öffentlich bestellter Vermessungsingenieur

Dipl.- Ing. Hans- F. Droste

Allendorfer Straße 10 * 59846 Sundern- Allendorf

Tel.: 02393 / 1310 * Fax: 02393 / 220458

eMail: Vermessung-Droste@t-online.de

Sundern, den 20.11.2018
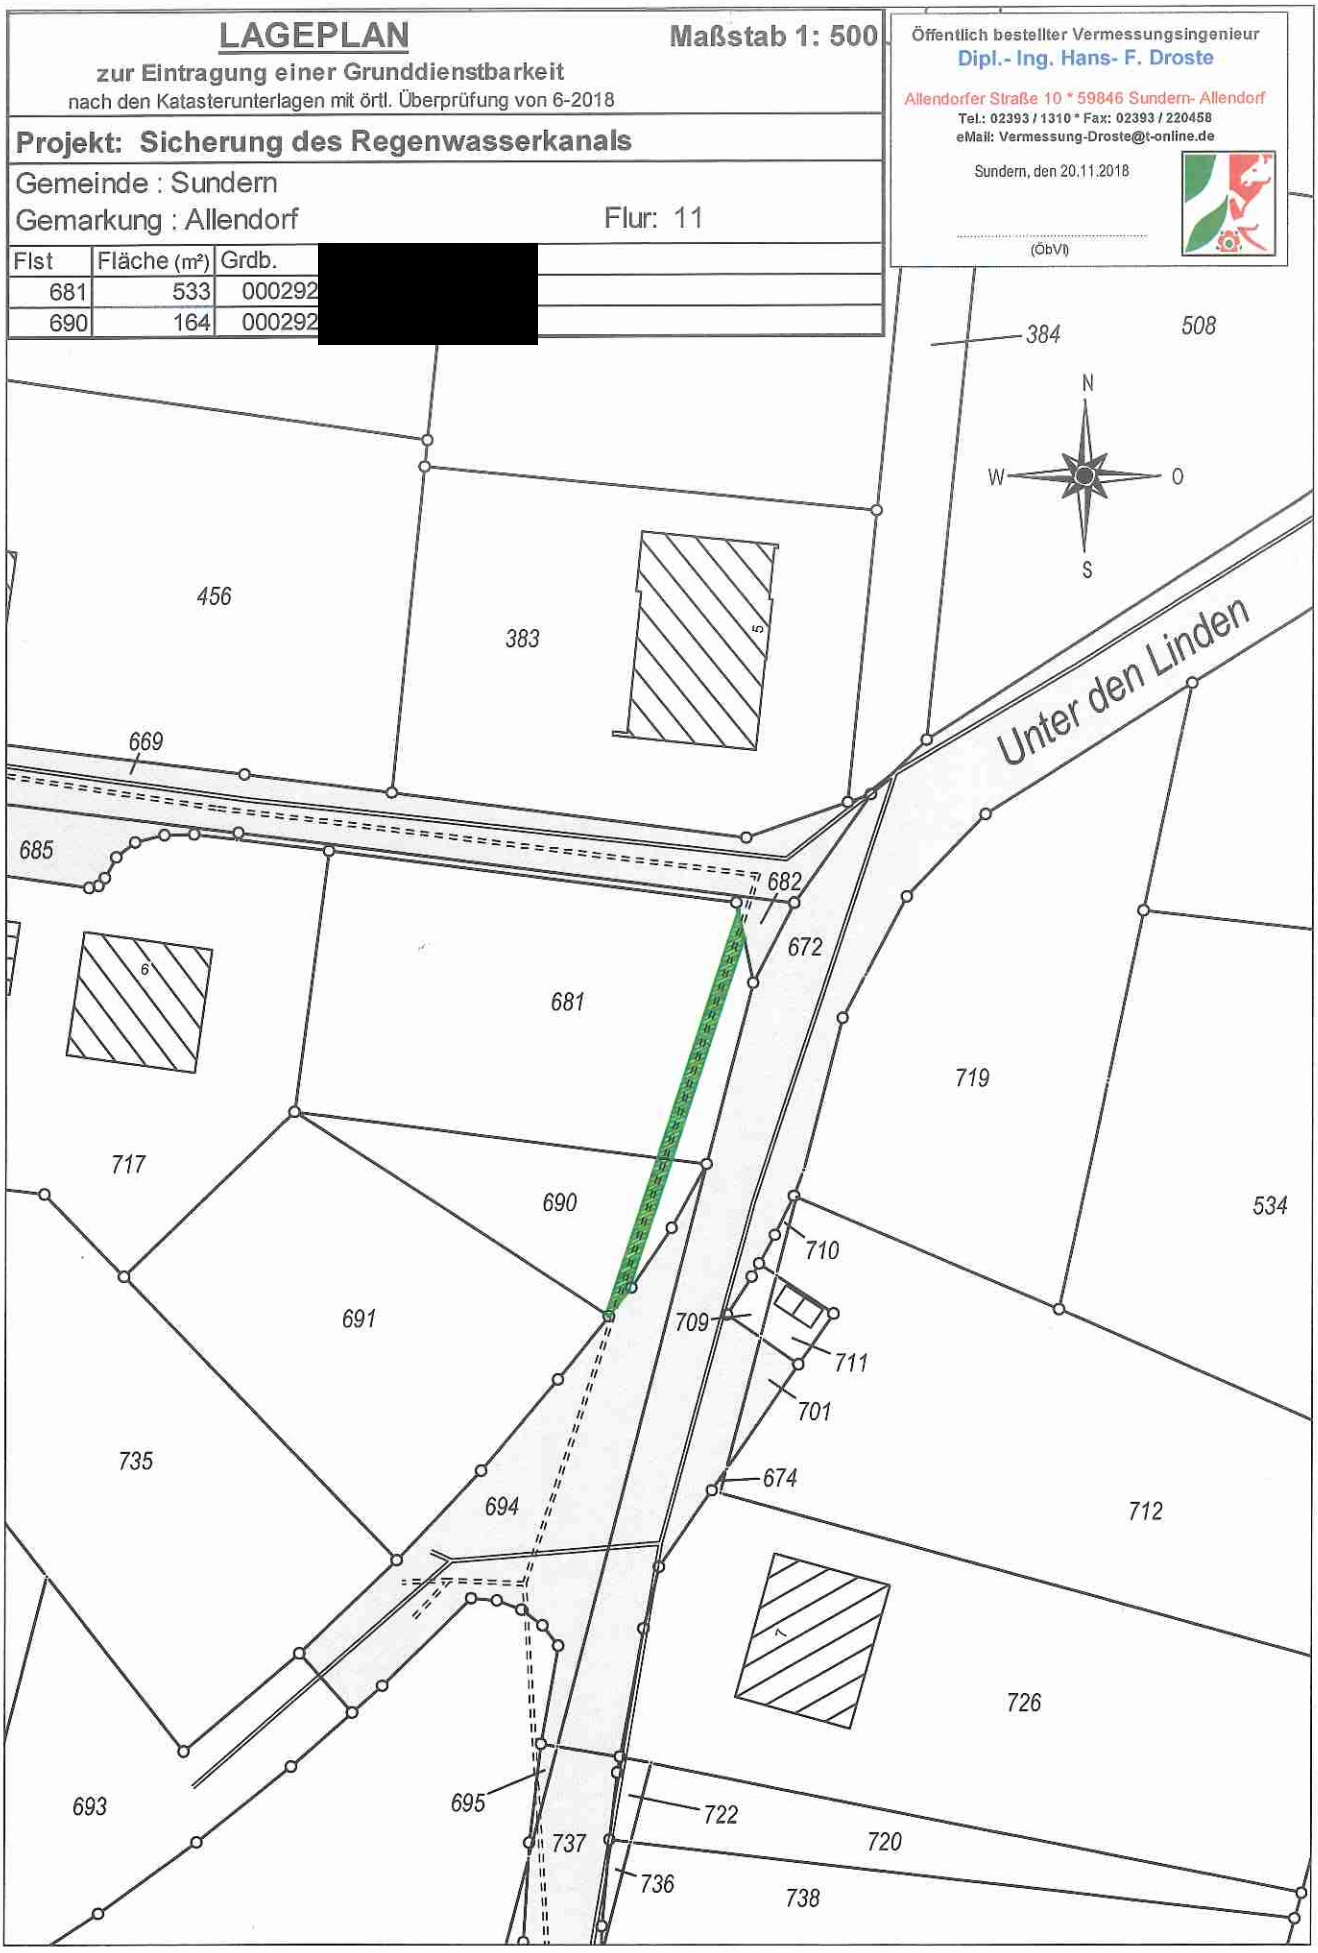
(ÖbVI)